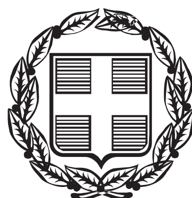


ΕΦΗΜΕΡΙΣ ΤΗΣ ΚΥΒΕΡΝΗΣΕΩΣ

ΤΗΣ ΕΛΛΗΝΙΚΗΣ ΔΗΜΟΚΡΑΤΙΑΣ

ΤΕΥΧΟΣ ΤΕΤΑΡΤΟ **Αρ. Φύλλου 431**

23 Σεπτεμβρίου 2014

ΠΕΡΙΕΧΟΜΕΝΑ

ΑΠΟΦΑΣΕΙΣ

ΑΠΟΦΑΣΕΙΣ

Αριθμ. Φ5611/2452 (1)

Επικύρωση Οριοθέτησης του ρέματος Καλεντζίου στο Δήμο Μαραθώνα του Ν. Αττικής.

Ο ΓΕΝΙΚΟΣ ΓΡΑΜΜΑΤΕΑΣ
ΑΠΟΚΕΝΤΡΩΜΕΝΗΣ ΔΙΟΙΚΗΣΗΣ ΑΤΤΙΚΗΣ

Έχοντας υπόψη:

1. Τις διατάξεις των άρθρων 5,6 και 8 του Ν.3200/1955 «Περί Διοικητικής Αποκέντρωσης».

2. Τις διατάξεις του Ν.2853/16-7-1922 «Περί υδραυλικών εν γένει έργων και αστυνομεύσεως των Δημοσίων Υδάτων», όπως αυτές τροποποιήθηκαν με τις αντίστοιχες του Ν.Δ. 10/29.12.1923 και κωδικοποιήθηκαν από τις διατάξεις του Π.Δ. 18/21.3.1924. (ΦΕΚ61 Α)

3. Τις διατάξεις της υπ' αριθμ.: 3046/304/03-02-89 απόφασης του Αναπληρωτή Υπουργού Περιβάλλοντος Χωροταξίας και Δημοσίων Έργων: «Κτιριοδομικός Κανονισμός» και ειδικότερα τις διατάξεις του άρθρου 6 αυτού σχετικά με τη δόμηση κοντά σε ρέματα, όπως ισχύει σήμερα.

4. Τις οικίες διατάξεις του Ν.2508/1997 (ΦΕΚ 124Α/13.6.1997): «Βιώσιμη Οικιστική Ανάπτυξη των πόλεων και οικισμών της χώρας και άλλες διατάξεις».

5. Τις οικίες διατάξεις του Ν.2690/1999 (ΦΕΚ 45Α/1999): «Κύρωση Κώδικα Διοικητικής Διαδικασίας και άλλες διατάξεις».

6. Το Ν. 1650/1986 «Για την προστασία του περιβάλλοντος» (ΦΕΚ 160 Α/18-10-1986), όπως τροποποιήθηκε από το άρθρο 5 του Ν. 3010/2002 «Εναρμόνιση του Ν. 1650/1986 με τις οδηγίες 97/11 Ε.Ε. και 96/61 Ε.Ε., διαδικασία οριοθέτησης και ρυθμίσεις θεμάτων για τα υδατορέματα και άλλες διατάξεις» (ΦΕΚ 91 Α/25-4-2002) «Εναρμόνιση του Ν. 1650 /1986 με τις οδηγίες 97/11 Ε.Ε. και 96/61 Ε.Ε..» και το Ν. 4014/2011 (ΦΕΚ 209 Α/2011) «Περιβαλλοντική αδειοδότηση έργων και δραστηριοτήτων..» όπως ισχύουν.

7. Τις διατάξεις του Ν.3852/2010 «Νέα Αρχιτεκτονική της Αυτοδιοίκησης και της Αποκεντρωμένης Διοίκησης - Πρόγραμμα Καλλικράτης (ΦΕΚ 87/Α/2010).

8. Το Ν.4258/14 Διαδικασία Οριοθέτησης και ρυθμίσεις θεμάτων για τα υδατορέματα (ΦΕΚ/94/ Β/2014).

9. Την μελέτη, τις οριζοντιογραφίες καθορισμού των οριογραμμών του τμήματος ρέματος Καλεντζίου τα οποία συντάχθηκαν τον Σ. Καϊμάκη και Συνεργάτες Σύμβουλοι Μηχανικοί του τα οποία ελέγχθηκαν και θεωρήθηκαν στις 26-3-2012 από την Δ/νση Τεχνικών Έργων της Περιφερειακής Ενότητας Ανατολικής Αττικής

10. Την σύμφωνη γνώμη του Δημοτικού Συμβουλίου του Δήμο Μαραθώνος Ν. Απικής για έγκριση της μελέτης οριοθέτησης τμήματος του ρέματος Καλεντζίου κατ' εφαρμογή του άρθρου 5, παράγραφος 3α του Ν.3010/02. όπως διατυπώθηκε στην υπ' αριθμ:. 8/2012 απόφασή της.

11. Το με υπ' αριθμ. πρωτ.: Τ.Ε.202707/5959/23-10-2013 έγγραφο της Διεύθυνσης Τεχνικών Έργων της Περιφερικής Ενότητας Ανατολικής Αττικής με συνημμένη την υπ' αρ. Δ7/2510/Φ.(ΚΣΕ)/29-10-13 Απόφαση έγκρισης του 84ο (20-11-2013) πρακτικού της Κ.Σ.Ε. σύμφωνα με το άρθρο 140 του Ν.4070/12, σύμφωνα με το οποίο η αντίστοιχη επιτροπή ύστερα από διασυλλογική συζήτηση μεταξύ των μελών, γνωμοδότησε θετικά επί της εν λόγω μελέτης.

12. Την με αριθμ. πρωτ.: Φ5611/5294/12/09-10-2013 Απόφαση του Γενικού Γραμματέα της Αποκεντρωμένης Διοίκησης με την Έγκριση Περιβαλλοντικών Όρων του έργου «Οριοθέτηση και Διευθέτηση τμήματος ρέματος Καλεντζίου στο Δήμο Μαραθώνα».

13. Το με υπ'αριθμ. πρωτ.: Φ5611/4774/12/4-7-2014 έγγραφο μας που αφορά την διαβίβαση της μελέτης του θέματος στην Δ/νση Υδάτων της Αποκεντρωμένης Διοίκησης Αττικής για γνωμοδότηση.

14. Το με υπ' αριθμ. πρωτ: 39374/2914/31-7-14 έγγραφο της Γενικής Διεύθυνσης Χωροταξικής και Περιβαλλοντικής Πολιτικής Διεύθυνση Υδάτων Τμήμα Παρακολούθησης και Προστασίας Υδατικών Πόρων της Αποκεντρωμένης Διοίκησης Αττικής, στο οποίο γνωμοδοτεί θετικά για την Επικύρωση της οριοθέτησης του ρέματος Καλεντζίου στο Δήμο Μαραθώνα του Ν. Αττικής και μόνο

όσον αφορά την συμβατότητα εκτέλεσης του έργου, σε σχέση με το εγκεκριμένο σχέδιο Διαχείρισης Λεκάνης Απορροής Ποταμού του Υδατικού Διαμερίσματος Αττικής (GR 06) υπό τον όρο ότι οι ενέργειες και έργα που προβλέπονται να εκτελεστούν, για τον καθορισμό των οριογραμμών του ρέματος Καλεντζίου και περιγράφονται στην κατατεθείσα μελέτη, θα πρέπει να είναι σύμφωνα με την ισχύουσα νομοθεσία για την προστασία και την αποφυγή της ρύπανσης των επιφανειακών υδάτων.

Διευκρινίζεται επίσης ότι η παραπάνω Υπηρεσία δεν έχει αρμοδιότητα ελέγχου και θεώρησης των προσκομισθέντων στοιχείων του άρθρου (2) του Ν.4258/2014(ΦΕΚ94/Α/14-4-2014), αποφασίζουμε:

«Την Επικύρωση του καθορισμού των οριογραμμών του ρέματος Καλεντζίου στα διοικητικά όρια του Δήμου Μαραθώνα οριζομένων από τα σημεία όπως αποτυπώνονται στις οριζοντιογραφία αρ. 3 σε κλ. 1:200 της μελέτης, των οποίων οι συντεταγμένες είναι εξαρτημένες από το γεωδαιτικό σύστημα ΕΓΣΑ 87 και αναγράφονται στο υπόμνημα των διαγράμματος αυτού.

Οι οριογραμμές του παραπάνω των ρέματος καθορίζονται από τις συντεταγμένες των κορυφών της πολυγωνικής γραμμής οριζομένων από τα σημεία L-1 έως και L-51 για την αριστερή οριζοντιογραμμή, και R-1 έως και R-44 για την δεξιά οριζοντιογραμμή.

Η μελέτη συντάχθηκε από το αναδόχους Σ. Καϊμάκη και Συνεργάτες Σύμβουλοι Μηχανικοί και μαζί με την οριζοντιογραφία αρ. 3 αποτελούν αναπόσπαστο μέρος της απόφασης αυτής.

Τα σχέδια της μελέτης ελέχθησαν και θεωρήθηκαν στις 26-3-2012 από την Δ/νση Τεχνικών Έργων της Περιφερειακής Ενότητας Ανατολικής Αττικής.

Η παρούσα απόφαση ισχύει μόνον για την οριοθέτηση του αναφερομένου ρέματος και δεν αφορά οποιοδήποτε έργο επ' αυτού και για το οποίο θα πρέπει να τηρηθούν αυστηρά οι διαδικασίες της με αριθμ. Η.Π. 1104/703/Φ104/14.3.2003 (ΦΕΚ332/Β/20.3.2003) κοινής υπουργικής απόφασης «διαδικασία Π.Π.Ε.Α. και Ε.Π.Ο. σύμφωνα με το άρθρο 4 του Ν. 1650/1986 όπως αντικαταστάθηκε με το άρθρο 2 του Ν.3010/2002..»

Η απόφαση αυτή μαζί με την οριζοντιογραφία αρ. 3 σε κλ. 1:200 της μελέτης καθορισμού των οριογραμμών, να δημοσιευθούν στην Εφημερίδα της Κυβερνήσεως.

Η ισχύς της απόφασης αυτής αρχίζει από την δημοσίευσή της στην Εφημερίδα της Κυβερνήσεως.

Η απόφαση αυτή να δημοσιευθεί στην Εφημερίδα της Κυβερνήσεως.

Αθήνα, 8 Σεπτεμβρίου 2014

Ο Γενικός Γραμματέας Αποκεντρωμένης Διοίκησης

ΕΜΜΑΝΟΥΗΛ ΑΓΓΕΛΑΚΑΣ


2/Π
1/Κ
1/Π
L-36
L-37
L-38
L-39
L-40
L-41
L-42
R-32
R-33
R-34
R-35
R-36
Σ5
492950
492900
ΕΘΝΙΚΟ ΤΥΠΟΓΡΑΦΕΙΟ
Για τεχνικούς λόγους στο σχεδιάγραμμα, έγινε σμίκρυνση, κατά ποσοστό 32%

καθαίρεση τοίχου στο αριστερό πρανές κατά τη ροή

Ως έχει (επιφανειακά) με ενίσχυση των πλευρικών τοίχων ως το 1,5m και επίστρωση πυθμένα με λιθοπλήρωτα συρματοπλέγματα

αντικατάσταση τεχνικού

ΣΚΑΛΙΑ

ΣΚΑΛΙΑ

ΠΑΡΚΟ

ΦΡΕΑΤΙΟ

ΠΗΓΑΔΙ

Φ400

1/Κ

1/Π

2/Π

Σ2


Σ4


R-18 R-19 R-20 R-21 R-22 R-23 R-24 R-25 R-26 R-27 R-28 R-29 R-30 R-31 R-32


L-22 L-23 L-24 L-25 L-26 L-27 L-28 L-29 L-30 L-31 L-32 L-33 L-34 L-35 L-36 L-37 L-38 L-39


Δ518 Δ519 Δ520 Δ521 Δ522 Δ523 Δ524 Δ525 Δ526 Δ527 Δ528 Δ529 Δ530 Δ531


Χ.Θ. 0+300

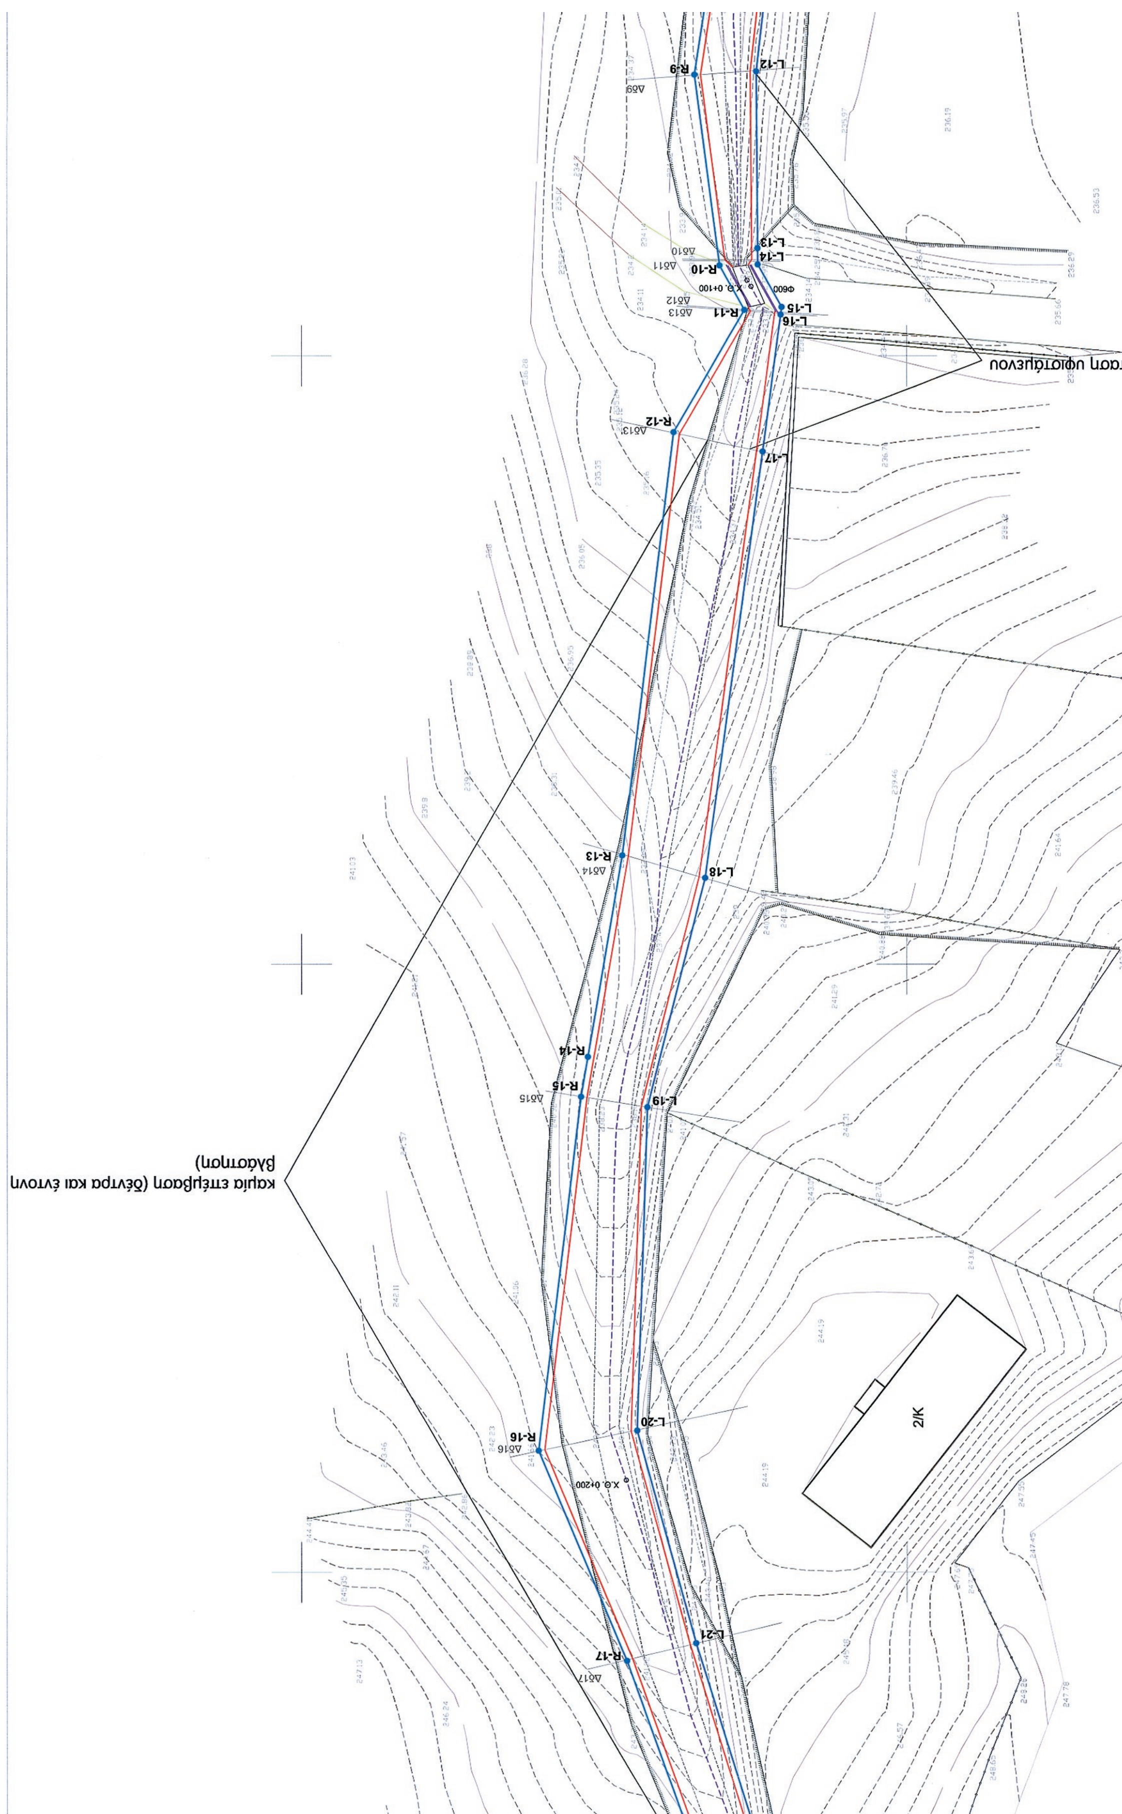
ταση υφιστάμενου
καμία επέμβαση (δέντρα και έντονη
βλάστηση)
R-9
L-12
L-13
L-14
R-10
Χ.Θ. 0+100
R-11
L-15
L-16
R-12
L-17
R-13
L-18
R-14
R-15
L-19
R-16
L-20
Χ.Θ. 0+200
R-17
L-21
2/K

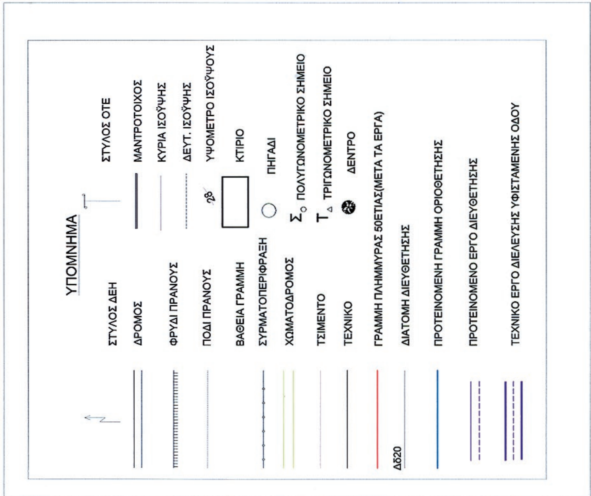
ΥΠΟΜΝΗΜΑ
ΣΤΥΛΟΣ ΔΕΗ
ΔΡΟΜΟΣ
ΦΡΥΔΙ ΠΡΑΝΟΥΣ
ΠΟΔΙ ΠΡΑΝΟΥΣ
ΒΑΘΕΙΑ ΓΡΑΜΜΗ
ΣΥΡΜΑΤΟΠΕΡΙΦΡΑΞΗ
ΧΩΜΑΤΟΔΡΟΜΟΣ
ΤΣΙΜΕΝΤΟ
ΤΕΧΝΙΚΟ
ΓΡΑΜΜΗ ΠΛΗΜΜΥΡΑΣ 50ΕΤΙΑΣ(ΜΕΤΑ ΤΑ ΕΡΓΑ)
Δ520
ΔΙΑΤΟΜΗ ΔΙΕΥΘΕΤΗΣΗΣ
ΠΡΟΤΕΙΝΟΜΕΝΗ ΓΡΑΜΜΗ ΟΡΙΟΘΕΤΗΣΗΣ
ΠΡΟΤΕΙΝΟΜΕΝΟ ΕΡΓΟ ΔΙΕΥΘΕΤΗΣΗΣ
ΤΕΧΝΙΚΟ ΕΡΓΟ ΔΙΕΛΕΥΣΗΣ ΥΦΙΣΤΑΜΕΝΗΣ ΟΔΟΥ
ΣΤΥΛΟΣ ΟΤΕ
ΜΑΝΤΡΟΤΟΙΧΟΣ
ΚΥΡΙΑ ΙΣΟΫΨΗΣ
ΔΕΥΤ. ΙΣΟΫΨΗΣ
ΥΨΟΜΕΤΡΟ ΙΣΟΫΨΟΥΣ
ΚΤΙΡΙΟ
ΠΗΓΑΔΙ
ΠΟΛΥΓΩΝΟΜΕΤΡΙΚΟ ΣΗΜΕΙΟ
ΤΡΙΓΩΝΟΜΕΤΡΙΚΟ ΣΗΜΕΙΟ
ΔΕΝΤΡΟ

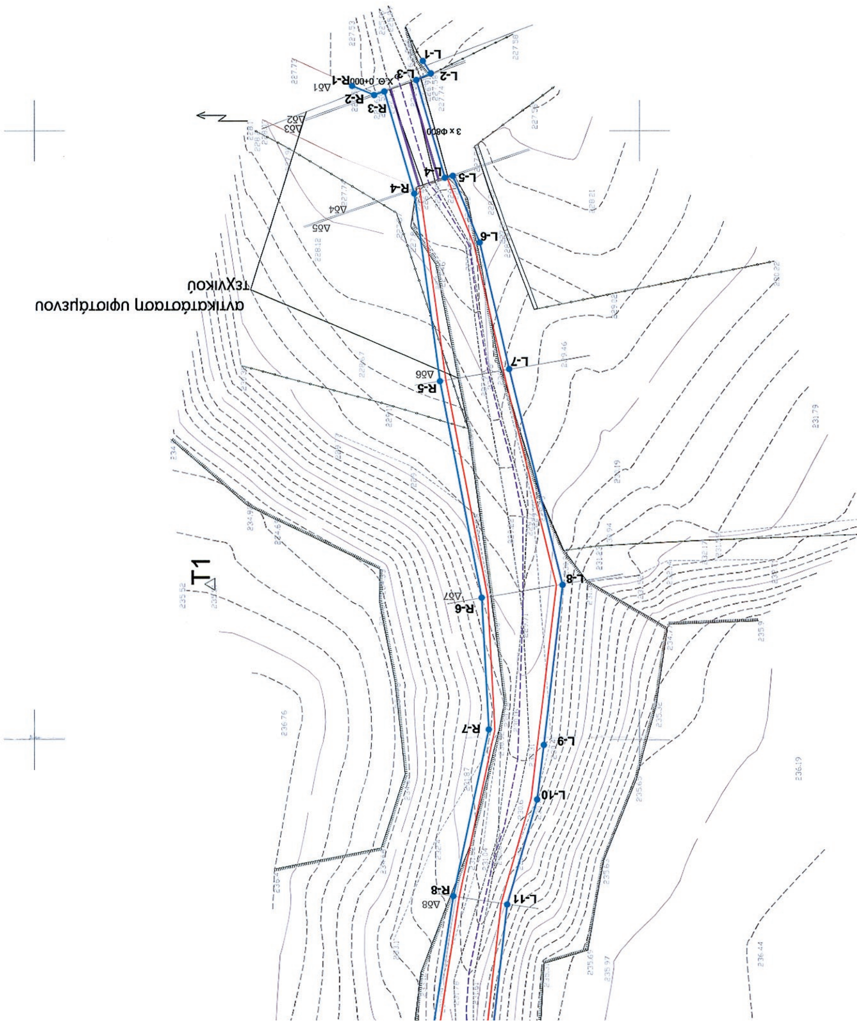
αντικατάσταση υφιστάμενου τεχνικού
T1
L-1
L-2
L-3
L-4
L-5
L-6
L-7
L-8
L-9
L-10
L-11
R-1
R-2
R-3
R-4
R-5
R-6
R-7
R-8
Δ51
Δ52
Δ53
Δ54
Δ55
Δ56
Δ57
Δ58
3 x Φ600

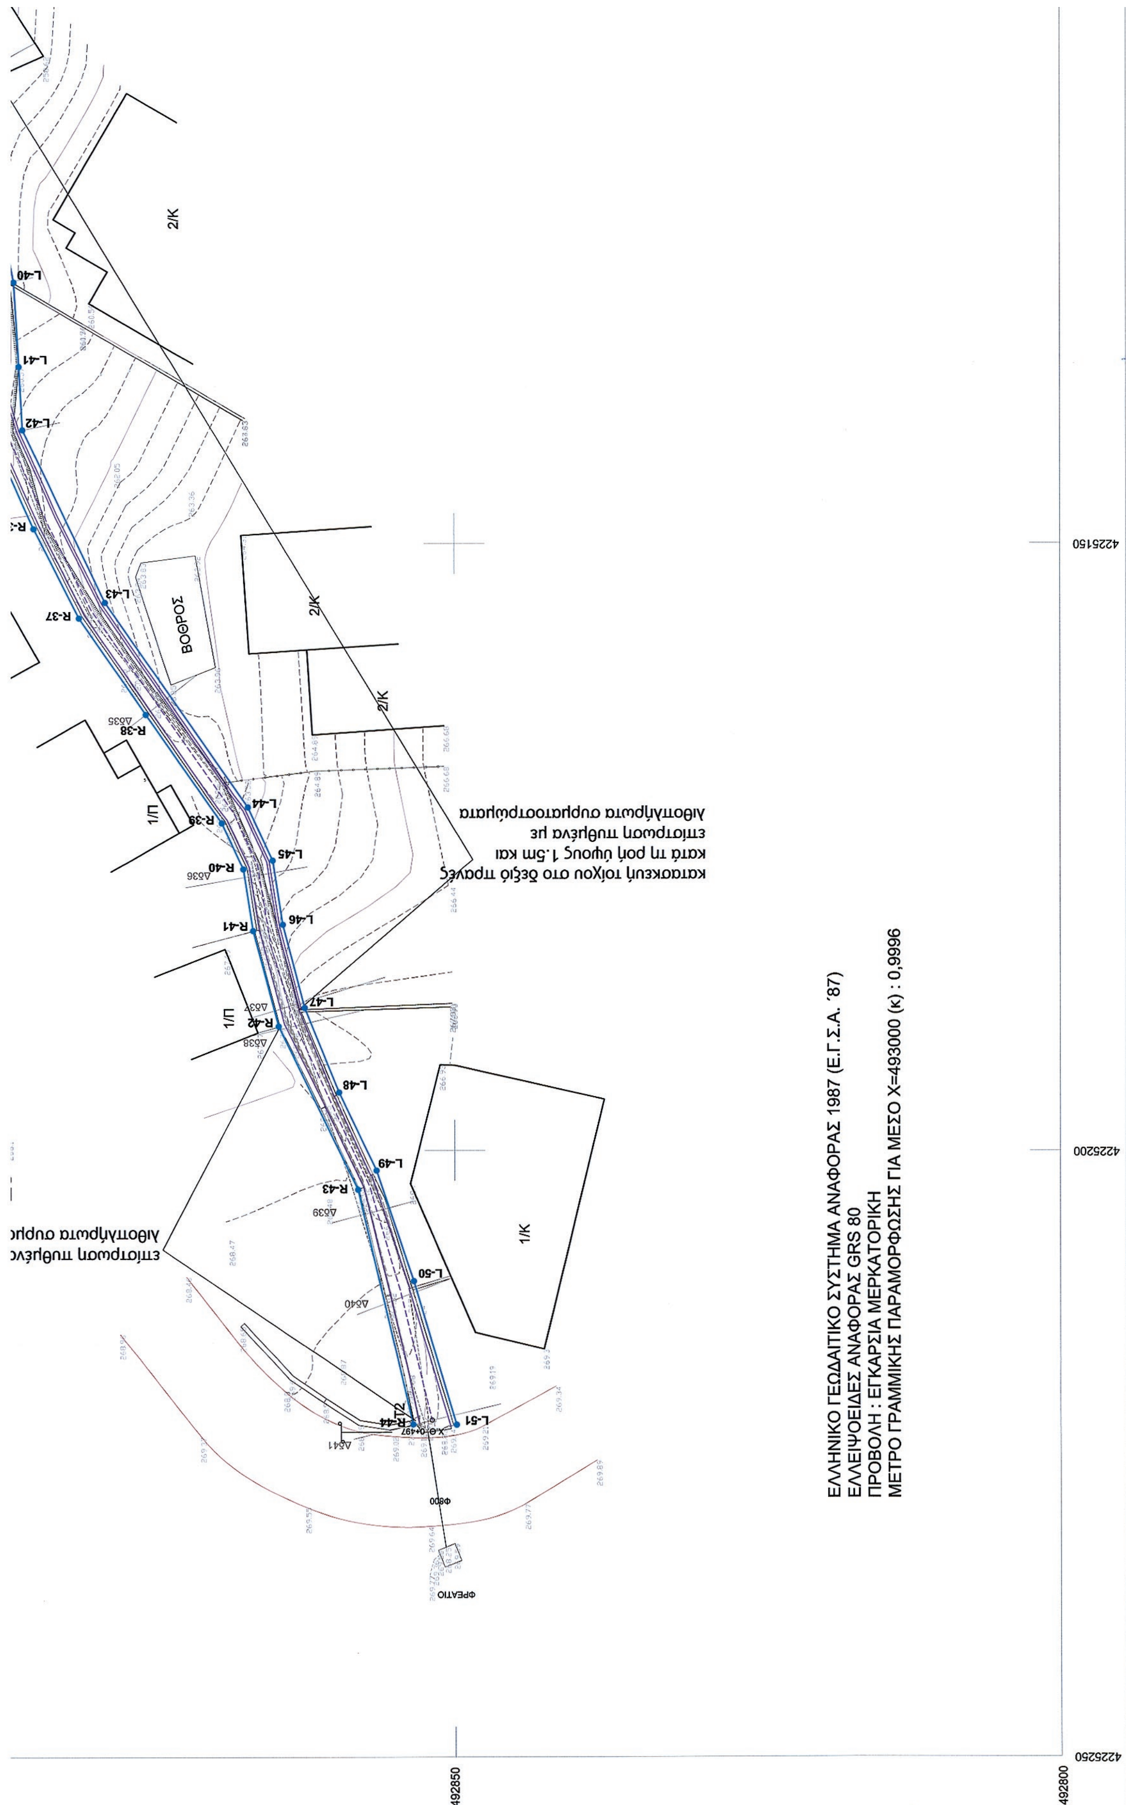
ΕΛΛΗΝΙΚΟ ΓΕΩΔΑΙΤΙΚΟ ΣΥΣΤΗΜΑ ΑΝΑΦΟΡΑΣ 1987 (Ε.Γ.Σ.Α. '87)
ΕΛΛΕΙΨΟΕΙΔΕΣ ΑΝΑΦΟΡΑΣ GRS 80
ΠΡΟΒΟΛΗ : ΕΓΚΑΡΣΙΑ ΜΕΡΚΑΤΟΡΙΚΗ
ΜΕΤΡΟ ΓΡΑΜΜΙΚΗΣ ΠΑΡΑΜΟΡΦΩΣΗΣ ΓΙΑ ΜΕΣΟ Χ=493000 (κ) : 0,9996
4225150
4225200
4225250
492850
492800
2/Κ
1/Κ
1/Π
ΒΟΘΡΟΣ
ΦΡΕΑΤΙΟ

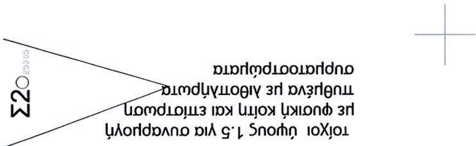


κατασκευή τοίχου στο δεξιό πρανές κατά τη ροή ύψους 1.5m και επίστρωση πυθμένα με λιθοπλήρωτα συρματοστρώματα

4225000

4225050

4225100

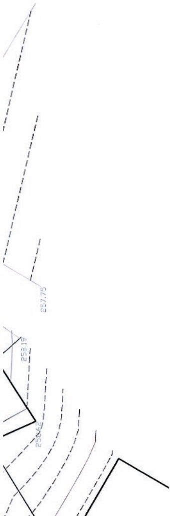

αντικατάσταση υ
τεχνικού

4224850

4224900

Σ1

4224950

ΚΑΤΑΛΟΓΟΣ ΣΥΝΤΕΤΑΓΜΕΝΩΝ ΓΡΑΜΜΗΣ ΟΡΙΟΘΕΤΗΣΗΣ
(ΕΛΛΗΝΙΚΟ ΓΕΩΔΑΙΤΙΚΟ ΣΥΣΤΗΜΑ ΑΝΑΦΟΡΑΣ 1987-ΕΓΣΑ '87)

ΑΡΙΣΤΕΡΗ ΟΡΙΟΓΡΑΜΜΗ			ΔΕΞΙΑ ΟΡΙΟΓΡΑΜΜΗ		
	X	Y		X	Y
L-1	492917.88	4224744.29	R-1	492923.72	4224746.34
L-2	492917.21	4224745.31	R-2	492921.90	4224747.09
L-3	492918.41	4224745.87	R-3	492921.06	4224746.80
L-4	492916.05	4224753.85	R-4	492918.59	4224755.15
L-5	492915.40	4224753.69	R-5	492916.46	4224770.55
L-6	492913.18	4224759.19	R-6	492913.01	4224788.34
L-7	492910.74	4224769.55	R-7	492912.42	4224799.13
L-8	492906.35	4224787.29	R-8	492915.36	4224812.86
L-9	492907.88	4224800.43	R-9	492917.51	4224826.84
L-10	492908.44	4224804.92	R-10	492915.44	4224842.56
L-11	492910.91	4224813.56	R-11	492913.38	4224846.23
L-12	492912.40	4224826.57	R-12	492919.23	4224856.25
L-13	492912.28	4224841.13	R-13	492923.48	4224891.08
L-14	492912.27	4224842.48	R-14	492926.32	4224907.64
L-15	492910.30	4224845.98	R-15	492926.88	4224910.91
L-16	492910.39	4224846.62	R-16	492930.39	4224940.02
L-17	492911.87	4224857.84	R-17	492923.10	4224957.28
L-18	492916.63	4224892.92	R-18	492910.46	4224992.52
L-19	492921.40	4224911.77	R-19	492916.41	4225007.94
L-20	492922.26	4224938.37	R-20	492916.61	4225019.29
L-21	492917.39	4224955.82	R-21	492916.35	4225036.02
L-22	492909.72	4224980.34	R-22	492916.11	4225041.58
L-23	492907.39	4224990.81	R-23	492914.29	4225048.70
L-24	492906.42	4224993.88	R-24	492908.57	4225064.54
L-25	492912.17	4225008.77	R-25	492907.61	4225068.22
L-26	492912.13	4225040.17	R-26	492906.35	4225081.42
L-27	492903.89	4225069.94	R-27	492905.65	4225086.76
L-28	492902.41	4225083.89	R-28	492904.60	4225088.01
L-29	492902.23	4225085.63	R-29	492903.55	4225094.56
L-30	492902.68	4225086.14	R-30	492900.95	4225099.12
L-31	492902.88	4225086.20	R-31	492902.72	4225100.55
L-32	492901.55	4225093.91	R-32	492892.83	4225117.06
L-33	492898.88	4225098.73	R-33	492889.14	4225135.57
L-34	492894.91	4225097.98	R-34	492889.15	4225137.66
L-35	492893.14	4225101.60	R-35	492887.94	4225141.55
L-36	492890.89	4225108.13	R-36	492884.71	4225148.74
L-37	492891.31	4225108.49	R-37	492880.98	4225156.12
L-38	492889.85	4225112.56	R-38	492875.46	4225164.06
L-39	492889.39	4225112.35	R-39	492869.20	4225172.99
L-40	492886.31	4225128.48	R-40	492867.44	4225176.81
L-41	492885.88	4225135.45	R-41	492866.63	4225181.90
L-42	492885.61	4225140.62	R-42	492864.54	4225189.78
L-43	492878.83	4225154.83	R-43	492858.00	4225203.25
L-44	492867.05	4225171.68	R-44	492853.47	4225222.61
L-45	492865.02	4225176.08			
L-46	492864.18	4225181.38			
L-47	492862.39	4225188.24			
L-48	492859.55	4225195.23			
L-49	492856.47	4225201.67			
L-50	492853.41	4225210.76			
L-51	492849.88	4225222.64			

4224800

4224750

ΠΕΡΙΦΕΡΕΙΑΚΗ ΕΝΟΤΗΤΑ
ΑΝΑΤΟΛΙΚΗΣ ΑΤΤΙΚΗΣ

Ο ΕΙΣΗΓΗΤΗΣ
Π. ΝΙΑΛΑΣ

Συνοδεύει την υπ' αρ. ... Απόφαση του ΓΕΝ. ΓΡΑΜΜΑΤΕΑ Α.Δ.Α.

ΠΡΟΪΣΤΑΜΕΝ Δ/ΝΣΗΣ ΠΕΧ

"ΟΡΙΟΘΕΤΗΣΗ ΚΑΙ ΔΙΕΥΘΕΤΗΣΗ ΤΜΗΜΑΤΟΣ ΡΕΜΑΤΟΣ ΚΑΛΕΝΤΖΙΟΥ"

ΑΚΡΙΒΕΣ ΑΝΤΙΓΡΑΦΟ

ΤΙΤΛΟΣ ΣΧΕΔΙΟΥ:	ΚΛΙΜΑΚΑ
ΟΡΙΟΘΕΤΗΣΗ - ΔΙΕΥΘΕΤΗΣΗ - ΠΡΟΤΕΙΝΟΜΕΝΑ ΕΡΓΑ	1:200
	ΑΡΙΘΜΟΣ 3
	ΑΘΗΝΑ 2011

ανάδοχος:

Σ. ΚΑΪΜΑΚΗ & ΣΥΝΕΡΓΑΤΕΣ
ΣΥΜΒΟΥΛΟΙ ΜΗΧΑΝΙΚΟΙ
ΒΑΣ. ΣΟΦΙΑΣ 98Α , ΑΘΗΝΑ τ.κ.11528
Τηλ:210 7257539, Fax:210 7788668

Αριθμ. 14661 (2)

Κήρυξη ως αναδασωτέας έκτασης 2,062 στρ. έκτασης του με αριθμό 124 τεμαχίου αγροκτήματος Λιθοτόπου, Τ.Κ. Λιθοτόπου, Δήμου Ηράκλειας Ν. Σερρών.

Ο ΓΕΝΙΚΟΣ ΓΡΑΜΜΑΤΕΑΣ
ΑΠΟΚΕΝΤΡΩΜΕΝΗΣ ΔΙΟΙΚΗΣΗΣ ΜΑΚΕΔΟΝΙΑΣ - ΘΡΑΚΗΣ

Έχοντας υπόψη:

1. Τις διατάξεις του άρθρου 117 παρ. 3 του Συντάγματος της Ελλάδας.

2. Τις διατάξεις του Ν. 3200/55 «περί Διοικητικής Αποκεντρώσεως (ΦΕΚ 97 Α/1955), όπως τροποποιήθηκαν με το Ν.Δ. 532/1970 (ΦΕΚ 103 Α/1970.

3. Τις διατάξεις των άρθρων 38 παρ. 1, 41 παρ. 1 και 70 παρ. 3 του Ν 998/79 «περί προστασίας των δασών και δασικών εν γένει εκτάσεων της Χώρας» (ΦΕΚ 289 Α 1979), όπως η παρ. 3 του άρθρου 70 προστέθηκε με την παρ. 2 του άρθρου 12 του Ν. 2040/1992 (ΦΕΚ 70 Α /1992) και έχει αντικατασταθεί από την παρ. 15 του άρθρου 1 του Ν. 3208/2003 (ΦΕΚ 303 Α /2003).

4. Τις 160417/1180/8-7-1980 και 182447/3049/24-9-1980 διαταγές του Υπουργείου Γεωργίας.

5. Τις διατάξεις του Ν. 3852/7-6-2010 «Νέα Αρχιτεκτονική της Αυτοδιοίκησης και της Αποκεντρωμένης Διοίκησης» (ΦΕΚ 87 Α/2010).

6. Το Π.Δ. 142/2010 «Οργανισμός Αποκεντρωμένης Διοίκησης Μακεδονίας - Θράκης (ΦΕΚ 235 Α/2010).

7. Την με αριθμό 14071/29-7-2014 αναφορά του Δασαρχείου Σιδηροκάστρου, σχετική με το αντικείμενο του θέματος, αποφασίζουμε:

Κηρύσσουμε ως αναδασωτέα, με φυσική αναδάσωση, έκταση 2,062 στρεμμάτων, με σκοπό την διατήρηση και αναδημιουργία της δασικής βλάστησης που καταστράφηκε από παράνομες ενέργειες.

Η έκταση αποτελεί το με αριθμό 124 τεμάχιο του αγροκτήματος Λιθοτόπου, περιφέρειας Τ.Κ Λιθοτόπου, Δήμου Ηράκλειας Ν. Σερρών, καλυπτόταν από άγρια ξυλώδη βλάστηση και έχει όρια:

Ανατολικά: με Αγροικία

Δυτικά: με χορτολιβαδική έκταση

Βόρεια: με έκταση φυτεμένη με ελιές και έκταση με δασικό χαρακτήρα

Νότια: με χορτολιβαδική έκταση και αγροτικό δρόμο

Προσδιορίζεται από τα στοιχεία 1-2-3-4-5-6-7-1, όπως απεικονίζεται στο από 21-7-2014, προσαρτημένο (ως αναπόσπαστο μέρος) στην παρούσα απόφασή μας.

Τοπογραφικό διάγραμμα κλίμακας 1:1.000 του Δασαρχείου Σιδηροκάστρου, τα σημεία δε των κορυφών της έκτασης εμφανίζονται με τις συντεταγμένες (κατά ΕΓΣΑ '87) ως εξής:

α/α	Χ	Ψ
1	433570	4553690
2	433598	4553659
3	433610	4553655
4	433605	4553684
5	433596	4553705
6	433572	4553738
7	433550	4553709
Εμβαδόν	2.062,00 τ.μ	

Η απόφαση αυτή να δημοσιευθεί στην Εφημερίδα της Κυβερνήσεως.

Θεσσαλονίκη, 11 Αυγούστου 2014

Ο Γενικός Γραμματέας Αποκεντρωμένης Διοίκησης
ΑΘΑΝΑΣΙΟΣ ΚΑΡΟΥΝΤΖΟΣ

ΤΟΠΟΓΡΑΦΙΚΟ ΔΙΑΓΡΑΜΜΑ

Προτεινόμενης Αναδασωτέας Έκτασης, εμβαδού 2.062,00τ.μ στο αγρόκτημα Λιθοτόπου Σερρών, σύμφωνα με το άρθρο 117 του Συντάγματος και του άρθρου 38 του Ν. 998/79.

433500 433600 433700

4553700

1 2 3 4 5 6 7

κλίμακα σχεδίου 1:1.000
σύστημα συντεταγμένων ΕΓΣΑ 87

Λιθότοπος
θέση έκτασης

χάρτης προσανατολισμού
κλίμακα σχεδίου 1:50.000

ΑΝΑΔΑΣΩΤΕΑ ΕΚΤΑΣΗ		
Σημείο	X	Y
1	433570	4553690
2	433598	4553659
3	433610	4553655
4	433605	4553684
5	433596	4553705
6	433572	4553738
7	433550	4553709
ΕΜΒΑΔΟΝ	2062,00τ.μ.	


ΕΘΝΙΚΟ ΤΥΠΟΓΡΑΦΕΙΟ
Για τεχνικούς λόγους στο σχεδιάγραμμα, έγινε σμίκρυνση, κατά ποσοστό 56%

Σιδ/στρο 4/7/2014
Ο ΣΥΝΤΑΚΤΗΣ



Δ.Δ.ΜΠΑΤΗΣ
Δασολόγος με βαθμό Ε΄

Σιδ/στρο 21/07/2014
Με εντολή Γ.Γ.Α.Δ.Μ.Θ.
Ο Αναπληρωτής Προϊστάμενος
του Δασαρχείου Σιδ/στρου

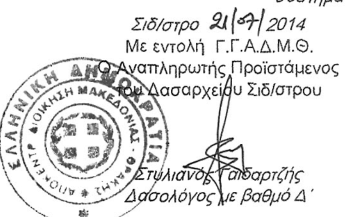

Στυλιανός Γαϊδαρτζής
Δασολόγος με βαθμό Δ΄

Σέρρες 11-08-2014
Με εντολή Γ.Γ.Α.Δ.Μ.Θ.
Η Αναπληρώτρια Προϊσταμένη
της Δ/νσης Δασών Σερρών



Μαρία Χατζηπαρτάλη
Δασολόγος με βαθμό Β΄

Ο Γεν. Γραμ. Α.Δ.Μ.Θ



Αθανάσιος Καρούντζος